


Bestehende Fenster  
werden  
aufgearbeitet.

Dacheindeckung  
= Blech  
Witterungsschutz  
wie Bestand

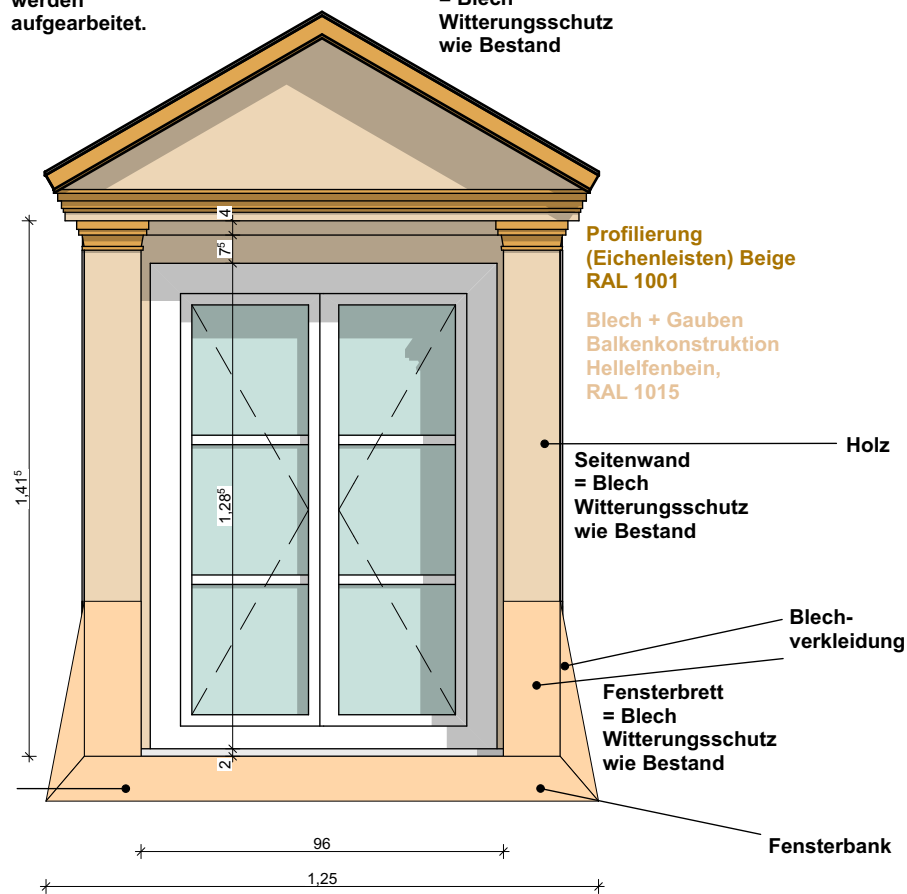

Nach Vorort-Besichtigung mit Denkmalschutzbehörde am 17.11.2020  
in Briggow wurde der Ausführung zugestimmt!

Vorhaben/Projekt:

**Erneuerung der Außentüren und Sanierung von 16 Gauben sowie Fenster im Gutshaus  
Briggow**

Bauherr/Auftraggeber:

**Gemeinde Briggow über Amt Stavenhagen**  
Schloss 1  
17153 Stavenhagen

(Datum)

(Unterschrift/Stempel)

Bauherr:

**BAUKONZEPT**  
architekten + ingenieure

**BAUKONZEPT**  
Neubrandenburg GmbH  
Gerstenstraße 9  
17034 Neubrandenburg

Fon (0395) 42 55 910 | Fax (0395) 42 55 909 | info@baukonzept-nb.de | www.baukonzept-nb.de

Zeichnungsinhalt/Darstellung:

**Ansicht Fenster/ Gaube - Ausführung**

Entwurfsverfasser:

Hr. Haker

18.11.2020

Projektverantwortlicher:

Hr. Franetzki

18.11.2020

Planer:

Hr. Franetzki

18.11.2020

Zeichner:

Fr. Labs

18.11.2020

Maßstab:

1:20

Projekt-Nr.:

13485

Planungsstand / Phase:

**Ausführungsplanung**

Blatt-Nr.:

**AP-1**

Datum:

18.11.2020